


Kinderspiel- und Freizeitfläche ≥ 330qm

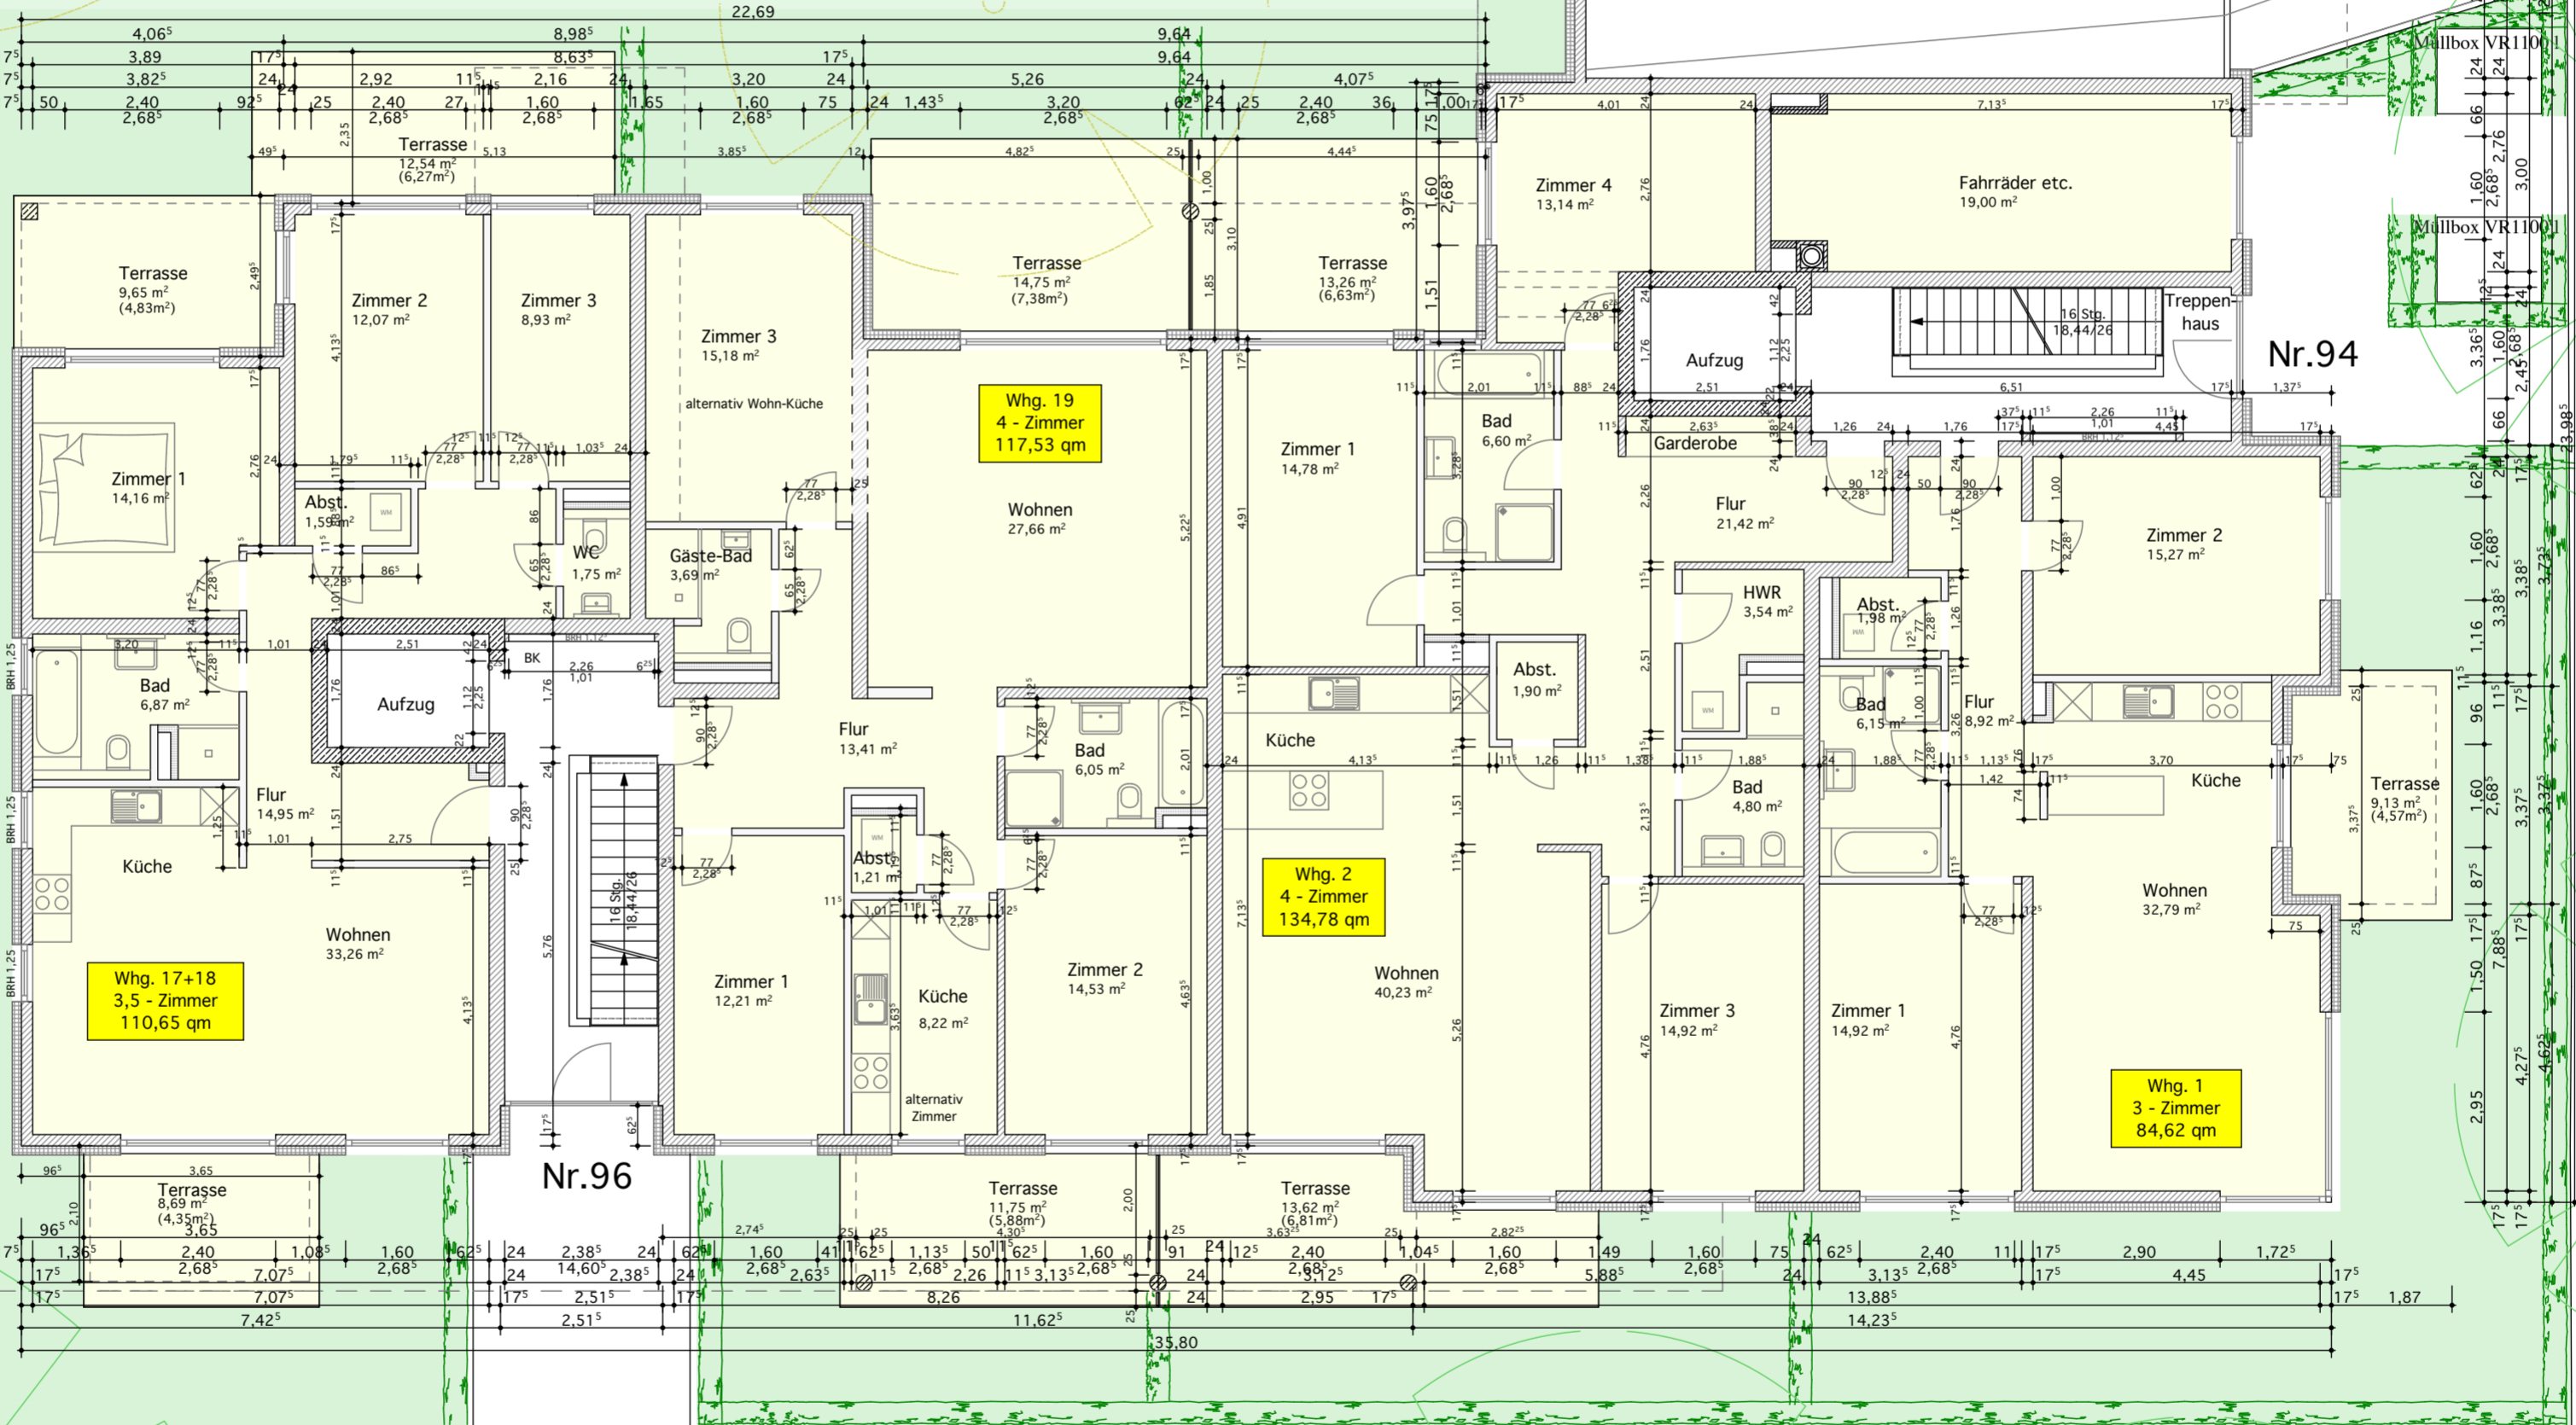

Whg. 17+18
3,5 - Zimmer
110,65 qm

Whg. 19
4 - Zimmer
117,53 qm

Whg. 2
4 - Zimmer
134,78 qm

Whg. 1
3 - Zimmer
84,62 qm

Nr.96

Nr.94

2 Stk. Müllboxen VR1100

Kinderspiel- und Freizeitfläche

